

**Общество с ограниченной ответственностью  
«Забайкальская проектная компания»  
СРО-И-038-25122012 от 23.06.2021  
СРО-П-215 от 23.06.2021**

**Заказчик - Администрация городского поселения  
«Могочинское» Забайкальского края**

**Проект планировки и проект межевания территории в  
границах ул. Украинская и ул. Промышленная, кадастровый  
квартал 75:28:000000 в г. Могоча Забайкальского края**

**ЗПК-ДП-2021-2-ПМТ  
Проект межевания территории**

Изм.	№ док.	Подп.	Дата

**г. Чита 2021 г.**

Изм. № подл.	Подпись и дата	Взам. инв. №

**Общество с ограниченной ответственностью  
«Забайкальская проектная компания»  
СРО-И-038-25122012 от 23.06.2021  
СРО-П-215 от 23.06.2021**

**Заказчик - Администрация городского поселения  
«Могочинское» Забайкальского края**

**Проект планировки и проект межевания территории в  
границах ул. Украинская и ул. Промышленная, кадастровый  
квартал 75:28:000000 в г. Могоча Забайкальского края**

**ЗПК-ДП-2021-2-ПМТ  
Проект межевания территории**

Инов. № подл.	Подпись и дата	Взам. инв. №
---------------	----------------	--------------

Генеральный директор  
ООО «Забайкальская  
проектная компания»

П.И. Любин

Главный инженер проекта

М.В. Русаль

**г. Чита 2021 г.**

Обозначение	Наименование документа	Примечание
ЗПК-ДП-2021-2-ПМТ-С	Содержание	3
	<b>Текстовая часть:</b>	
ЗПК-ДП-2021-2-ПМТ-ПЗ	Пояснительная записка	4
	<b>Графическая часть:</b>	
ЗПК-ДП-2021-2-ПМТ.1	План межевания территории М 1:500	9
ЗПК-ДП-2021-2-ПМТ.2	План красных линии М 1:500	10

Изм.	Кол.уч.	Лист	№ док.	Подпись	Дата	ЗПК-ДП-2021-2-ПМТ-С		
						Стадия	Лист	Листов
						Содержание	ООО "Забайкальская проектная компания"	1
ГИП		Русаль			2021			
Проверил		Русаль			2021			
Составил		Бычко			2021			
Н.контр.		Любин			2021			

Взам. инв. №

Подп. и дата

Инв. № подл.



## 1. Введение

Проект межевания территории для строительства моста через р. Среднее Олонгро на ул. Украинской в г. Могоча Забайкальского края (далее – документация по межеванию территории) выполнена в соответствии с Градостроительным кодексом Российской Федерации и техническим заданием на разработку проекта планировки и проекта межевания территории в границах ул. Украинская и ул. Промышленная, кадастровый квартал 75:28:000000 в г. Могоча Забайкальского края.

В проекте межевания территории даны предложения по образованию земельных участков, предназначенных для размещения линейного объекта, включающих элементы его обустройства.

Перечень и сведения о площади образуемых земельных участков, предназначенных для размещения линейного объекта, которые будут отнесены к территориям общего пользования или имуществу общего пользования, в том числе в отношении которых предполагается резервирование и (или) изъятие для государственных или муниципальных нужд, приведены в таблице «Образуемые земельные участки».

Границы образуемых земельных участков, а также условные номера образуемых земельных участков и номера поворотных точек их границ отображены на графическом материале «План межевания территории». Координаты поворотных точек границ образуемых земельных участков приведены в каталоге координат поворотных точек границ образуемых земельных участков в системе координат МСК-75.

## 2. Образуемые земельные участки

№ п/п	Условный номер образуемого земельного участка	Вид разрешенного использования образуемых земельных участков (код)	Площадь образуемого земельного участка, кв.м	Способ образования
Земельные участки, образованные в зоне планируемого размещения линейного объекта				
1	1	Автомобильный транспорт (7.2)	830	Образование из земель, находящихся в государственной или муниципальной собственности
2	2		57	
3	3		26	
4	4		44	
5	5		244	

Инов. № подл.	Подп. и дата	Взам. инв. №

Изм.	Кол.уч.	Лист	Ндок.	Подп.	Дата	ЗПК-ДП-2021-2-ПМТ-ПЗ	Лист
							2

### 3. Каталог координат поворотных точек границ образуемых земельных участков

Система координат МСК-75

Участок 1		
Точка	X	Y
1	847804,080	4363652,911
2	847773,790	4363696,370
3	847774,970	4363697,450
4	847774,770	4363697,710
5	847772,160	4363701,100
6	847761,090	4363693,210
7	847762,630	4363691,230
8	847760,370	4363689,740
9	847758,060	4363690,020
10	847782,600	4363659,610
11	847783,760	4363657,990
12	847794,924	4363646,356
1	847804,080	4363652,911

Участок 2		
Точка	X	Y
1	847758,503	4363733,431
2	847756,266	4363735,721
3	847752,219	4363737,082
4	847750,217	4363736,912
5	847742,847	4363747,190
6	847752,740	4363729,130
7	847752,990	4363729,400
8	847754,380	4363730,040
9	847755,890	4363730,188
10	847757,380	4363729,930
1	847758,503	4363733,431

Участок 3		
Точка	X	Y
1	847736,425	4363759,926
2	847738,722	4363761,571
3	847732,432	4363770,356
4	847731,860	4363768,570
5	847731,100	4363768,700

Инов. № подл.	Подп. и дата	Взам. инв. №

Изм.	Кол.уч.	Лист	Ндок.	Подп.	Дата	ЗПК-ДП-2021-2-ПМТ-ПЗ	Лист
							3

Участок 3		
Точка	X	Y
6	847730,820	4363766,890
7	847730,900	4363765,260
8	847732,290	4363766,310
9	847734,320	4363763,400
10	847735,260	4363763,320
11	847736,070	4363762,070
12	847736,440	4363760,510
1	847736,425	4363759,926

Участок 4		
Точка	X	Y
1	847725,441	4363776,130
2	847724,774	4363777,783
3	847700,734	4363765,051
4	847701,453	4363763,720
1	847725,441	4363776,130

Участок 5		
Точка	X	Y
1	847717,492	4363746,371
2	847713,338	4363743,396
3	847706,707	4363752,657
4	847711,574	4363756,121
5	847712,710	4363755,700
6	847715,220	4363754,240
7	847713,290	4363752,850
8	847715,290	4363750,040
9	847715,130	4363748,970
10	847716,020	4363747,850
11	847717,250	4363747,010
12	847718,600	4363746,510
13	847741,660	4363721,260
14	847741,300	4363721,070
15	847740,310	4363720,010
16	847739,670	4363718,830
17	847739,390	4363717,430
18	847739,520	4363716,020
19	847740,280	4363713,220
20	847741,440	4363710,520
21	847742,790	4363707,860

Инва. № подл.	Подп. и дата	Взам. инв. №

Изм.	Кол.уч.	Лист	Ндок.	Подп.	Дата

ЗПК-ДП-2021-2-ПМТ-ПЗ

Лист

4


Участок 5		
Точка	X	Y
22	847748,750	4363700,530
23	847734,963	4363713,567
24	847732,140	4363718,183
25	847732,549	4363723,994
26	847733,029	4363724,701
1	847717,492	4363746,371

#### 4. Каталог координат поворотных точек красных линий

Система координат МСК-75

Участок 4		
Точка	X	Y
1	847805,939	4363654,342
2	847757,797	4363735,543
3	847734,326	4363772,824
4	847703,166	4363752,602
5	847732,610	4363714,029
6	847792,970	4363644,923

Инв. № подл.	Подп. и дата	Взам. инв. №					Лист
Изм.	Кол.уч.	Лист	Ндок.	Подп.	Дата	ЗПК-ДП-2021-2-ПМТ-ПЗ	5

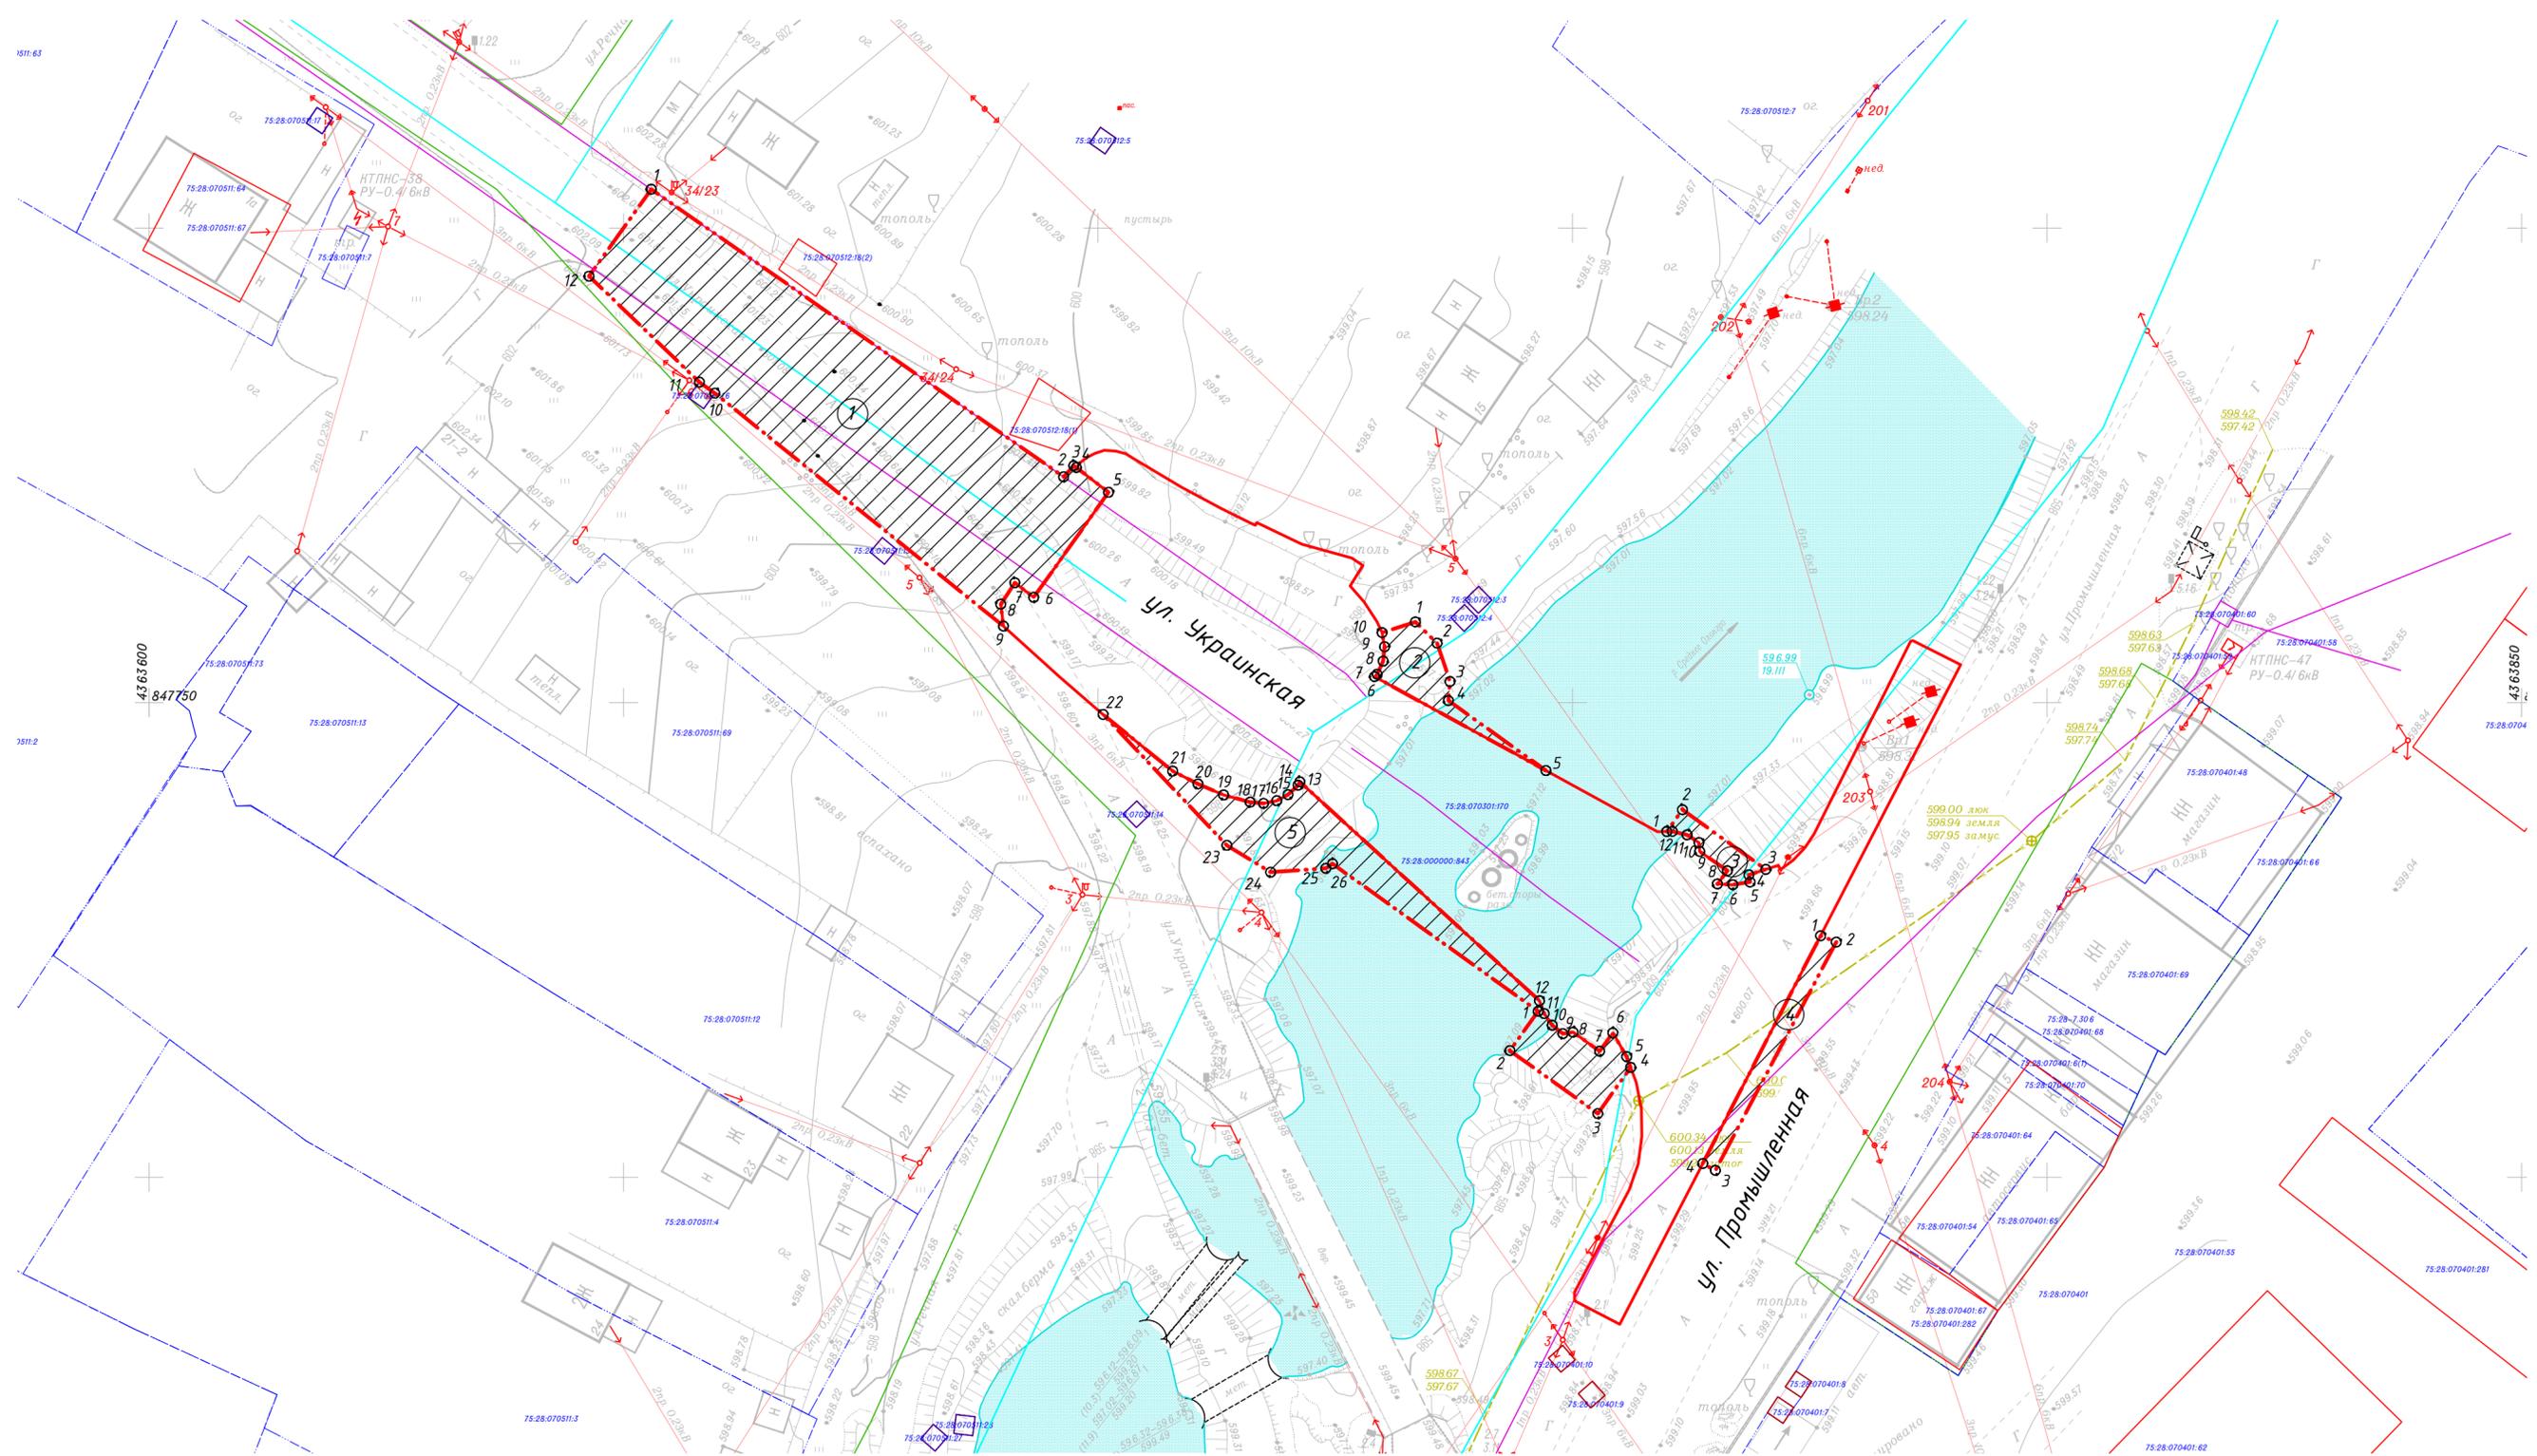


**Условные обозначения**

- Существующие границы градостроительного регулирования
- 75:28:070511:12 Номера кадастровых участков
- - - Устанавливаемые границы образуемых земельных участков для строительства и эксплуатации линейного объекта
- Существующие границы земельных участков для строительства и эксплуатации линейного объекта
- 25 Номера точек образуемых земельных участков для строительства и эксплуатации линейного объекта
- образуемые земельные участки для строительства и эксплуатации линейного объекта
- ① Номер образованных земельных участков

<b>ЗПК-ДП-2021-2-ПМТ.1</b>			
Проект межевания территории в границах ул. Украинская и ул. Промышленная, кадастровый квартал 75:28:000000 в г. Могоча Забайкальского края			
Изм.	К.уч.	Лист № док.	Дата
Проверил	Русаль	07.21	07.21
Разраб.	Бычко	07.21	07.21
Н.контр.	Любин	07.21	07.21
Проект межевания территории			Стадия Лист Листов
План межевания территории М 1:500			000 "Забайкальская проектная компания" 1

Взам. инв. N	
Подп. и дата	
Инв. N подл.	

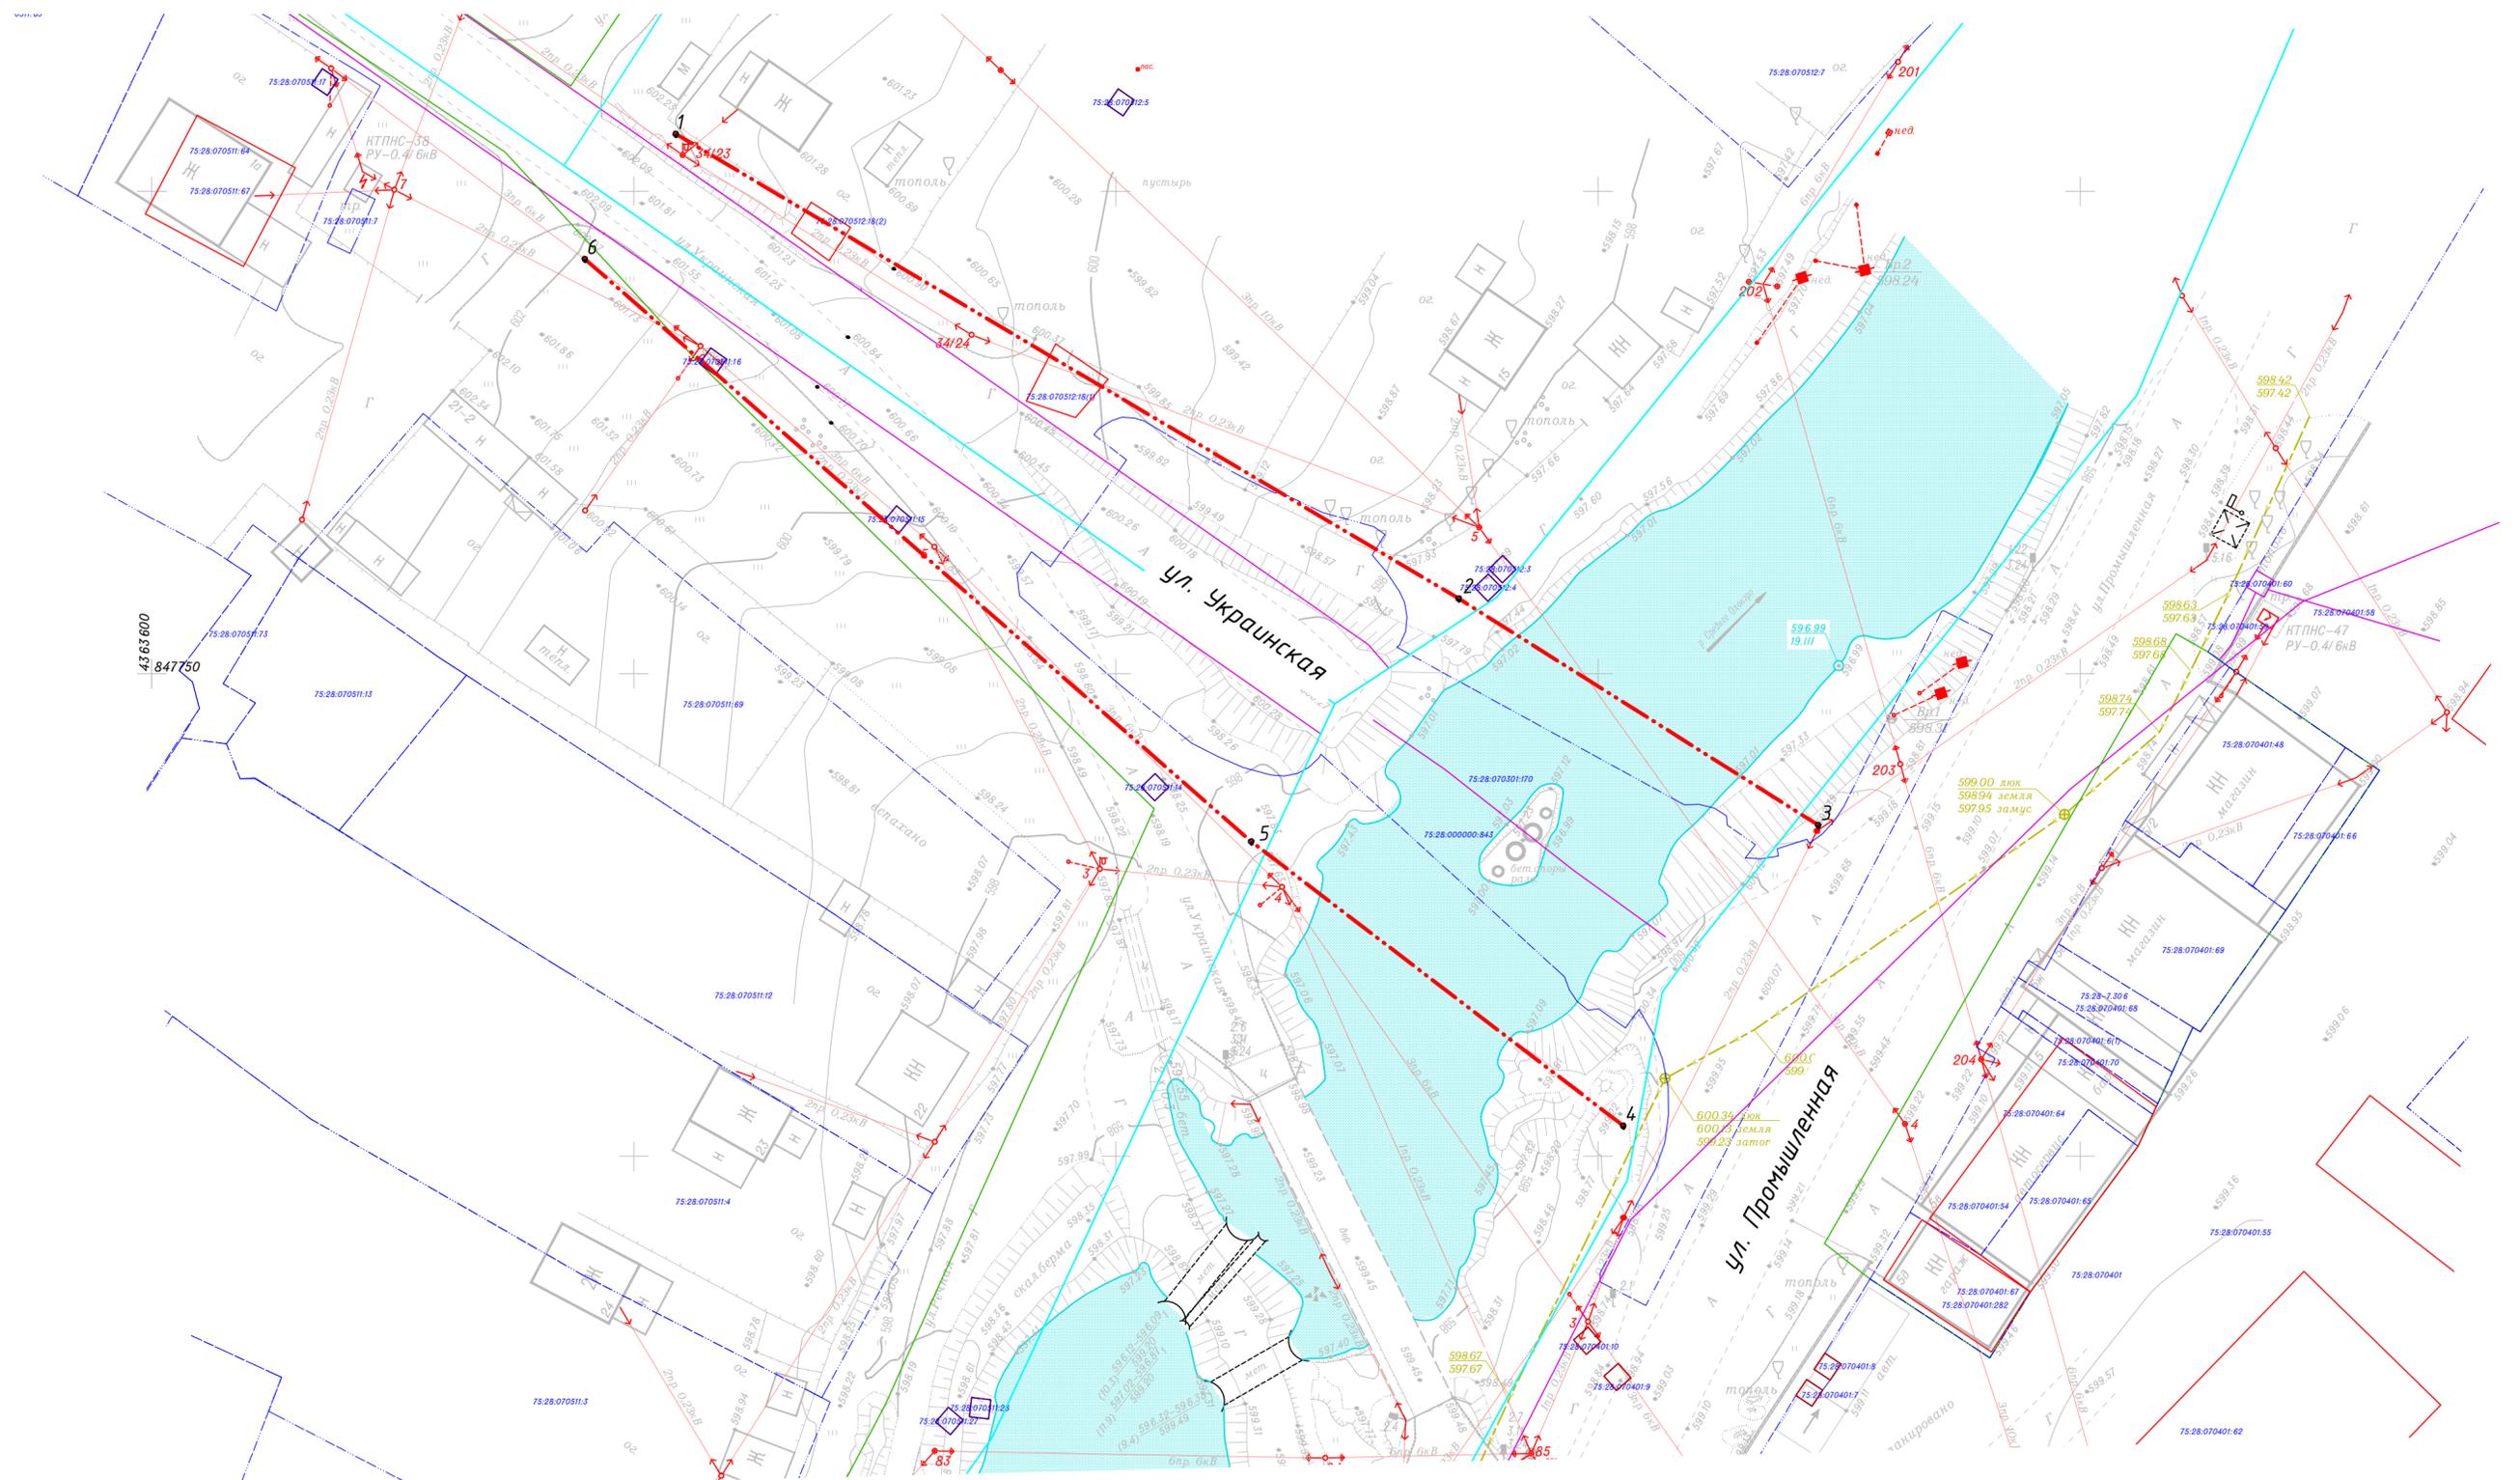

Условные обозначения

- Существующие границы градостроительного регулирования
- 75:28:070511:12 Номера кадастровых участков
- - - Устанавливаемые красные линии
- 2 Номера поворотных точек красных линий

ЗПК-ДП-2021-2-ПМТ.2				Проект межевания территории в границах ул. Украинская и ул. Промышленная, кадастровый квартал 75:28:000000 в г. Могоча Забайкальского края				
Изм.	К.уч.	Лист № док.	Подп.	Дата	Проект межевания территории	Стадия	Лист	Листов
						П		1
Проверил	Русаль			07.21	План красных линий М 1:500	ООО "Забайкальская проектная компания"		
Разраб.	Бычко			07.21				
Н.контр.	Любин			07.21				

Име. N подл.	
Подп. и дата	
Взам. инв. N	